

УТВЕРЖДАЮ

Директор Муниципального казённого учреждения
культуры «Серафимовичская районная библиотека»

С.Ю. Свиридонова

(подпись)

(ф.и.о.)

« 19 » 01 20 26 г.

Согласовано:

Начальник отдела в г. Михайловке
УФСБ России по Волгоградской области



А.А. Калинин

« 15 » 01 2026 г.

Согласовано:

Начальник отделения вневедомственной охраны
по Михайловскому району - филиала ФКУ
"Управление вневедомственной охраны войск
национальной гвардии Российской Федерации по
Волгоградской области"



А.Е. Романов

« 15 » 01 2026 г.

ПАСПОРТ БЕЗОПАСНОСТИ ОБЪЕКТА СФЕРЫ КУЛЬТУРЫ

Муниципальное казенное учреждение культуры
«Серафимовичская центральная районная библиотека имени
А.С.Серафимовича»

ПАСПОРТ БЕЗОПАСНОСТИ

Муниципального казенного учреждения культуры

**«Серафимовичская центральная районная библиотека имени
А.С.Серафимовича»**

(наименование объекта)

г. Серафимович Волгоградской области

(наименование населенного пункта)

I. Общие сведения об объекте

Администрация Серафимовичского муниципального района
Волгоградской области

(полное и сокращенное наименования органа исполнительной власти, в ведении которого находится объект)

Муниципальное казенное учреждение культуры «Серафимовичская
центральная районная библиотека имени А.С.Серафимовича»

(наименование, организации в сфере культуры, являющейся правообладателем объекта)

403441, Волгоградская область, Серафимовичский район, город Серафимович,
улица Октябрьская, дом 47, 8(84464)43247; 44394, serafimbiblioteka@yandex.ru
(адрес объекта), телефон, факс, электронная почта)

Деятельность творческая, в области искусства и организации развлечений,
деятельность библиотек и архивов

(основной вид деятельности)

объекты третьей категории опасности

(категория объекта (территории))

720,9 м² (общая площадь объекта (территории), кв. метров, протяженность периметра, метров)

ОГРН – 1053456052891 (посл. Изменение) 11.01.2017г.

(свидетельство о государственной регистрации права на пользование земельным участком,
свидетельство о праве пользования объектом недвижимости, номер и дата выдачи)

Свиридонова Светлана Юрьевна – директор МКУК «СЦРБ»;
тел/ф 8844644446; +79047581628 serafimbiblioteka@yandex.ru

(ф.и.о. должностного лица, осуществляющего непосредственное руководство деятельностью работников
на объекте, служебный (мобильный) телефон, факс, электронная почта)

Свиридонова Светлана Юрьевна – директор МКУК «СЦРБ», тел/ф
88446444446; +79047581628; serafimbiblioteka@yandex.ru

(ф.и.о. руководителя организации в сфере культуры, являющейся правообладателем объекта, служебный (мобильный)
телефон, факс, электронная почта)

Свиридонова Светлана Юрьевна – директор МКУК «СЦРБ», 88446444446;
+79047581628; serafimbiblioteka@yandex.ru

(ф.и.о. ответственного за антитеррористическую защищенность объекта (территории), служебный (мобильный) телефон)

II. Общие сведения о работниках объекта, посетителях и (или) об арендаторах объекта (территории)

1. Режим работы объекта (территории) понедельник – пятница с 9.00 до 18.00
час., воскресенье с 10-00 часов до 14-00 часов, выходной день - суббота. В
праздничные дни – согласно графика работы учреждения.

(продолжительность, начало (окончание) рабочего дня)

2. Общее количество работников 4 (человек)

3. Среднее количество работников и посетителей, находящихся на объекте
помещение библиотеки в течение дня, 45 (человек)

4. Среднее количество работников и посетителей, включая персонал охраны, находящихся на объекте (территории) в нерабочее время, ночью, в выходные и праздничные дни 0 (человек)

5. Сведения об арендаторах

• Комитет природных ресурсов, лесного хозяйства и экологии: Государственный инспектор – Тырникова Елена Вениаминовна, раб. – 1 человек. Режим работы: понедельник, пятница: с 08-30 до 17-30; перерыв на обед с 12-00 до 13-00; выходные дни: суббота, воскресенье. Площадь 27,0 кв.м. Договор аренды (бессрочной, безвозмездной) от 29.04.2016 г. Вход отдельный, являющийся запасным для библиотеки МКУК «СРЦК».

• Серафимовичская районная организация Волгоградского регионального отделения Всероссийской общественной организации ветеранов (пенсионеров) войны, труда, Вооруженных сил и правоохранительных органов – председатель Гордеева Ольга Федоровна. Режим работы: понедельник - пятница: с 09.00 до 12.00; выходные дни: суббота, воскресенье. Площадь 21,9,0 кв.м. Договор аренды (бессрочной, безвозмездной).

III. Сведения о потенциально опасных участках и (или) критических элементах объекта

1. Потенциально опасные участки объекта (территории) (при наличии)

№ п/п	Наименование потенциально опасного участка, его назначение, специфика опасности	Количество работников, посетителей, находящихся на потенциально опасном участке одновременно, человек
	нет	нет

2. Перечень критических элементов объекта (территории) (при наличии)

№ п/п	Наименование критического элемента, его назначение, специфика опасности	Количество работников, посетителей, находящихся на критическом элементе одновременно, человек
	нет	нет

IV. Основные угрозы и возможные последствия совершения террористического акта на объекте (территории)

1. Возможные модели действий нарушителей

Возможность размещения на объекте взрывных устройств, захват заложников из числа работников и посетителей библиотеки

(краткое описание основных угроз совершения террористического акта на объекте)

2. Вероятные последствия совершения террористического акта на объекте

-4-

масштаб ущерба в результате совершения террористического акта на объекте может приобрести муниципальный или локальный характер. Читальные залы, отделы абонементов для обслуживания читателей и проведения массовых мероприятий

(площадь возможной зоны разрушения (заражения) в случае совершения террористического акта, кв. метров,)

V. Оценка социально-экономических последствий совершения террористического акта на объекте (территории)

№ п/п	Возможные людские потери, человек	Возможные нарушения инфраструктуры	Возможный экономический ущерб, млн. рублей
	45	Повреждение сети электроснабжения, теплоснабжения	0,9

VI. Категорирование объекта (территории) по степени потенциальной опасности

Наименование показателя	Значение показателя
Количество совершенных и предотвращенных террористических актов на объекте с 2021 года	0
Максимально возможное количество пострадавших, человек	45
Величина максимального материального ущерба, млн. рублей	0,9
Максимальная зона чрезвычайной ситуации	Помещение библиотеки
Категория объекта (территории) по гражданской обороне	0
Категория объекта по степени потенциальной опасности	3

VII. Силы и средства, привлекаемые для обеспечения антитеррористической защищенности объекта

1. Силы охраны:

а) организационная основа охраны нет ;

(наименование, реквизиты договора)

б) численность охраны 0

(человек)

в) количество постов охраны: всего - 0, в том числе круглосуточных - 0

2. Средства охраны:

- а) стрелковое оружие 0; б) защитные средства 0;
в) специальные средства 0; г) служебные собаки 0;

3. Организация связи (виды связи): а) между постами нет;

- б) между постами и диспетчерским пунктом охраны нет;

в) между диспетчерским пунктом объекта и правоохранительными органами местная ПАО «Ростелеком», сотовая связь.

VIII. Меры по инженерно-технической, физической защите и пожарной безопасности объекта (территории)

1. Меры по инженерно-технической защите объекта (территории)

- а) резервные источники электроснабжения, теплоснабжения газоснабжения, водоснабжения, систем связи - нет;

- б) объектовые и локальные системы оповещения

Охранно-пожарная сигнализация – «Гранит -4»; пожарная сигнализация – «Гранит-8» (наличие, марка, количество)

- в) технические системы обнаружения несанкционированного проникновения на объект: Охранно-пожарная сигнализация (датчики движения) – «Гранит -4»; охранно-пожарная сигнализация – «Гранит-8» (наличие, марка, количество)

- г) технические системы оповещения о несанкционированном проникновении на объект и системы физической защиты: охранно- пожарная сигнализация - марка «Гранит-4», Гранит-8» ; (наличие, марка, количество)

- д) стационарные металло обнаружители и ручные металлоискатели - нет;

- е) телевизионная система охраны нет;

- ж) система охранного освещения нет.

2. Меры по физической защите объекта (территории)

- а) количество контрольно-пропускных пунктов (для прохода людей и проезда транспортных средств) нет;

- б) количество эвакуационных выходов (для выхода людей и выезда транспортных средств) 3;

- в) электронная система пропуска нет

- г) укомплектованность личным составом нештатных аварийно-спасательных формирований (по видам подразделений) . 0

3. Меры по пожарной безопасности объекта (территории)

- а) документ, подтверждающий соответствие объекта (территории) установленным требованиям пожарной безопасности

б) автоматическая система пожаротушения нет; (наличие, характеристика)

в) система оповещения и управления эвакуацией при пожаре

противопожарная сигнализация – «Гранит-8» (наличие, характеристика)

г) оборудование для спасения из зданий работников и посетителей- средства индивидуальной защиты органов дыхания от химических факторов «Феникс-2», огнетушители.

IX. Выводы и рекомендации

По результатам обследования объекта сферы культуры библиотека Муниципального казенного учреждения культуры «Серафимовичский районный центр культуры» установить третью категорию. антитеррористической защищенности объектов, утвержденных Постановлением Правительства РФ от 11.02.2017 N 176.

Рекомендовать проведение необходимых мероприятий по обеспечению антитеррористической защищенности объекта:

1 обеспечение физической охраны объекта путем привлечения ЧОП имеющих лицензию на данный вид деятельности .

X. Дополнительная информация с учетом особенностей

Объекта (наличие на объекте (территории) режимно-секретного органа, его численность (штатная и фактическая), количество сотрудников объекта (территории), допущенных к работе со сведениями, составляющими государственную тайну, меры по обеспечению режима секретности и сохранности секретных сведений; наличие на объекте (территории) локальных зон безопасности)

Приложения: 1. План (схема) объекта с обозначением потенциально опасных участков и критических элементов объекта.
2. План (схема) охраны объекта с указанием контрольно-пропускных пунктов, постов охраны, инженерно-технических средств охраны.
3. Акт обследования и категорирования объекта (территории).

Председатель комиссии:

Зам. председателя

Секретарь комиссии

Члены комиссии:



С.Ю. Свиридонова

И.В. Орлова

М.В.Голенева

А.В. Осетров

М.В.Голенева

П.А. Потонов

А.Е. Решетников

7 VII. Описание конструктивных элементов здания и определение их износа

Литера под А

Год постройки

1982

Число этажей 1

Группа капитальности

I

Вид внутренней отделки

простая

№ п.п.	Наименование конструктивных элементов	Описание конструктивных элементов (материал, конструкция, отделка и др.)	Техническое состояние (осадки, трещины, гниль и т.п.)	Удельный вес по таблице	Поправки к удельным весам	Удельные веса констр. элемент. с поправками	Износ, %	Процент износа к строению	Текущие изменения	
									износ в %	
									элемента	к строению
1	2	3	4	5	6	7	8	9	10	11
1	Фундаменты	Земляные работы		8	1	8	30	2,4		
2	а) Стены и их наружная отделка	Сборные ж/бетонные блоки	Местами трещины, выкрашивание кирпичей	25	1	25	30	7,5		
	б) Перегородки	Кирпичные								
3	Перекрытия	чердачное	трещины в местах сопряжения стен с потолком	16	1	16	40	6,4		
		междуэтажное								
		надподвальное								
4	Крыша			7						
5	Полы	бетонные	Местами трещины, выбоины	7	1	7	40	2,8		
6	Проемы	оконные		10	1	10	40	4,0		
		дверные	Деревянные простые, металлические							
7	Внутренняя отделка	Оштукатурено, известковая и масляная окраска	Местами мелкие трещины, загрязнения, отслоение штукатурки	6	1	6	40	2,4		
8	Внутренние электротехнические работы	Скрытая проводка		6	1	6	30	1,8		
9	Санитарно и электротехнические работы	отопление	От центральной котельной	7	1	7	30	2,1		
		водопровод	-							
		канализация	-							
		горячее водосн.	-							
		ванны	-							
		радио	-							
		телефон	-							
		вентиляция	естественная							
10	Прочие работы			8						
Итого				100		85		29,4		

Процент износа, приведенный к 100 по формуле:

$$\frac{\text{процент износа(гр.9)} \times 100}{\text{удельный вес(гр.7)}} = 35\%$$

-8-

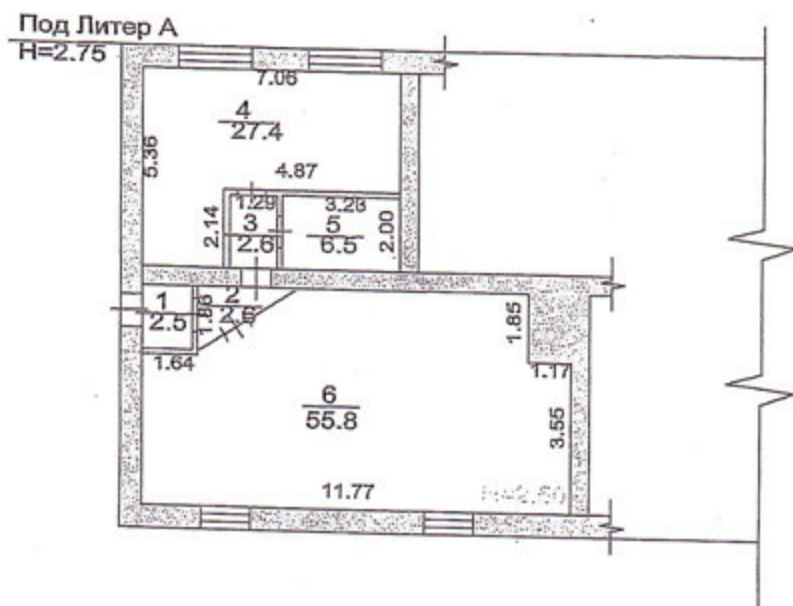
VII. Описание конструктивных элементов здания и определение их износа

Литера		А		Год постройки		1982		Число этажей		1	
Группа капитальности		I		Вид внутренней отделки		простая					
№ п.п.	Наименование конструктивных элементов	Описание конструктивных элементов (материал, конструкция, отделка и др.)	Техническое состояние (осадки, трещины, гниль и т.п.)	Удельный вес по таблице	Поправки к удельным весам	Удельные веса констр. элемент. с поправками	Износ, %	Процент износа к строению	Текущие изменения износа в %		
									элемента	к строению	
1	2	3	4	5	6	7	8	9	10	11	
1	Фундаменты	Сборные ж/бетонные блоки	Местами мелкие трещины в цоколе и под окнами	8	1	8	30	2,4			
2	а) Стены и их наружная отделка	Кирпичные	Местами трещины, осыпание штукатурки цоколя	25	1	25	30	7,5			
	б) Перегородки	Кирпичные									
3	Перекрытия	чердачное	трещины в местах сопряжения стен с потолком	16	1	16	30	4,8			
		междуэтажное									Сборные ж/бетонные плиты
		надподвальное									
4	Крыша			7							
5	Полы	Мозаичные	Местами мелкие трещины	7	1	7	30	2,1			
6	Проемы	оконные	В местах сопряжения коробок трещины	10	1	10	30	3,0			
		дверные	Неплотный притвор								
7	Внутренняя отделка	Оштукатурено, известковая и масляная окраска	Местами мелкие трещины, загрязнения	6	1	6	30	1,8			
8	Внутренние электротехнические работы	Скрытая проводка		6	1	6	30	1,8			
9	Санитарно и электротехнические работы	отопление	От центральной котельной	7	1	7	30	2,1			
			-								
		водопровод	От сети								-
		канализация	Центральная								-
		горячее водосн.	водонагреватель								-
		ванны	-								-
		радио	-								-
		телефон	имеется								-
		вентиляция	естественная								-
10	Прочие работы			8	1	8	30	2,4			
Итого				100		93	27,9				

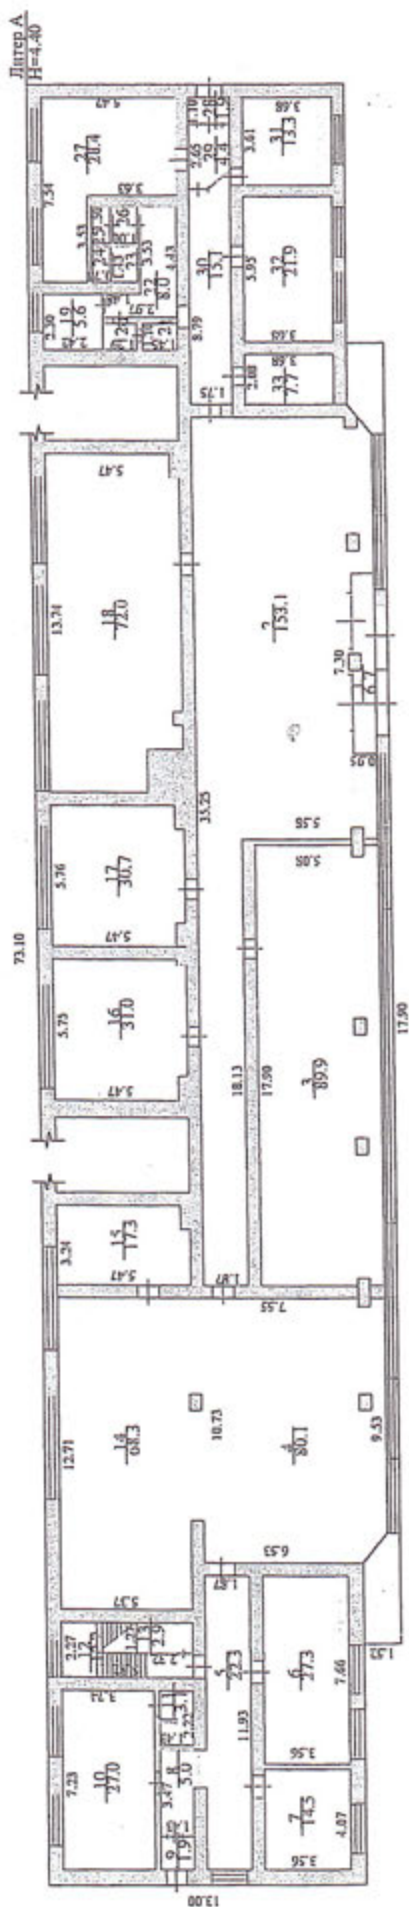
Процент износа, приведенный к 100 по формуле:

$$\frac{\text{процент износа(гр.9)} \times 100}{\text{удельный вес(гр.7)}} = 30\%$$

Ситуационный план



Волгоградское областное ГУП "Волгоградоблтехинвентаризация" Серафимовичский филиал					
Позэтажный план объекта					
Исполнитель	Ф.И.О. Котило Т.Ф.	Дата	Адрес объекта Волгоградская обл. г. Серафимович ул. Октябрьская, 47	Лист	1
		16.05.2009г		Листов	2
		Подпись <i>Котило Т.Ф.</i>		Масштаб	1:200



Постажный план строения расположенный
по ул. Октябрьская 47, г. Серафимович Волгоградская область.

ЭКСПЛИКАЦИЯ

к поэтажному плану здания (строения), расположенного по ул. Октябрьская 47, г. Серафимовича, Волгоградской области.

Дата записи	Литер по плану	Этаж	Номер помещения	Номер комнаты	Назначение помещения	Площадь по внутреннему обмеру в кв. м., предназначенная под помещения										Итого	Высота помещения				
						прочее		основная		вспомогат- ельная		основная		вспомогат- ельная				основная		вспомогат- ельная	
						основная	вспомогат- ельная	основная	вспомогат- ельная	основная	вспомогат- ельная	основная	вспомогат- ельная	основная	вспомогат- ельная			основная	вспомогат- ельная		
	под А	1		1	Коридор		2,5										2,50				
				2	Коридор		2,6										2,50				
				3	Коридор		2,6										2,50				
				4	Помещение 1	27,4											2,50				
				5	Помещение 2		6,5										2,50				
				6	Помещение 3	55,8											2,50				
					Итого по подвалу:	83,2	14,2									97,4					
				1	Тамбур		6,7										3,95				
				2	Фойе		153,1										3,95				
				3	Читальный зал	89,9											3,95				
				4	Читальный зал	80,1											3,95				
				5	Коридор		22,3										3,95				
				6	Помещение 1	27,3											3,95				
				7	Помещение 2	14,5											3,95				
				8	Коридор	5,0											3,95				
				9	Коридор	1,9											3,95				
				10	Помещение 3	27,0											3,95				

АКТ ОБСЛЕДОВАНИЯ И КАТЕГОРИРОВАНИЯ

Муниципальное казенное учреждение культуры «Серафимовичская центральная районная библиотека имени А.С.Серафимовича» (МКУК «СЦРБ») администрации Серафимовичского муниципального района Волгоградской области

Состав межведомственной комиссии по обследованию и категорированию объекта:

Председатель комиссии – директор Свиридонова Светлана Юрьевна;

Заместитель председателя - Орлова Ирина Венидиговна – библиотекарь;

Оперуполномоченный отдела в г. Михайловке УФСБ России по Волгоградской области -
Потонов П.А.

Инспектор направления охраны объектов, подлежащих обязательной охране ОВО по Михайловскому району- филиал ФГКУ «УВО ВНГ России по Волгоградской области», капитан полиции- Решетников Александр Ефимович.

Основание:

1. Постановление Правительства Российской Федерации от 11.02.2017 года № 176 «Об утверждении требований к антитеррористической защищенности объектов (территорий) в сфере культуры и формы паспорта безопасности этих объектов (территорий)».

2. Приказ от «01» апреля 2025 г. № 14А-ОД « О создании комиссии по обследованию и категорированию объектов»

Межведомственная комиссия в период с «01» июля 2025г. по «25» июля 2025 г. провела сбор, изучение исходных данных обследование указанного объекта и установила следующее:

Раздел 1. Общие сведения об объекте:

1.1.Адрес места расположения объекта, телефон, факс, электронная почта: 403441, Волгоградская область, город Серафимович ул.Октябрьская, дом 47,тел.ф /(84464) 4-44-46; serafimbiblioteka@yandex.ru

1.2. Наименование, адрес, телефон, факс, электронная почта организации в сфере культуры, являющейся правообладателем объекта: Волгоградская область, город Серафимович ул.Октябрьская, дом 47,тел.ф /(84464) 4-44-46; serafimbiblioteka@yandex.ru

1.3. Основной вид деятельности объекта: деятельность библиотек и архивов.

1.4. Краткая характеристика объекта

Тип объекта: многоквартирный жилой дом (встроенное нежилое помещение на цокольном и 1-м этажах пятиэтажного пятидесяти шести квартирного жилого)

год постройки – 1982.

этажность - 5 этажей

перекрытия – сборные железобетонные плиты

крыша- мягкая кровля (рубероид);

стены – сборные железобетонные плиты

окна – деревянные створные, двойные окрашенные металлические витражи,
 вход в здание МКУК : Основной один вход оборудован двумя пластиковыми дверями со
 стеклопакетами шириной 1м 50 см и длиной 5м, 1 эвакуационный выход оборудован
 спуском по пожарной ж/б лестнице и деревянной дверью шириной 100 см, 2
 эвакуационный выход оборудован пластиковой дверью шириной 100см.

зрительный зал –отсутствует

численность постоянного населения – 8389 человек

Общая площадь здания -720,9 кв.м

площадь земельного участка - 0 кв.м

Количество входов (выходов): в здании предусмотрено 1 вход (выходов).

Наличие прочих строений: отсутствует;

Территория граничит:

с северной стороны на расстоянии 5 м – жилые дома;

с восточной стороны на расстоянии 2 м – двор пятиэтажек

с западной стороны на расстоянии 2 м –«АЛЛЕЯ СЕМЬИ, ЛЮБВИ И ВЕРНОСТИ»

с южной стороны на расстоянии 20 м – центральная площадь

Наличие на территории стоянки автотранспорта: отсутствует

Выписка из ЕГРН на здание: собственность 34:27:160102:4271-34/125/2025-38 от
 18.09.2025г

Оборудованной стоянки автотранспорта - нет, гаражей –нет.

(тип здания (каменное, деревянное), этажность, общая площадь здания, протяженность периметра в метрах,
 количество функционирующих входов/выходов, наличие на территории объекта стоянки автотранспорта,
 гаражей или иных сооружений и т.д.)

1.5. Режим работы объекта:

Понедельник, Вторник, Среда, Четверг, Пятница- с 9-00 до 18-00 ч.

Суббота –выходной , Воскресенье – с 10-00 до 14-00

1.6. Информация об арендаторах: не имеется.

(полное и сокращенное наименование организации-арендатора, основной вид деятельности, режим работы,
 занимаемая площадь, м2, общее количество работников, расположение рабочих мест, ф.и.о., номера
 телефонов руководителя организации-арендатора, основание аренды, срок действия аренды)

1.6.1. Контроль за целевым использованием арендуемых помещений: осуществляется
 (осуществляется/не осуществляется)

1.7. Прилегающие объекты к территории объекта: магазин магнит, Россельхоз-банк,
 валберис , мегафон.

указываются расположенные ближе 100 метров к объекту (образовательные организации, учреждения
 здравоохранения, культуры, спорта, торговли и т.д) объекты жизни обеспечения , пожароопасные,
 взрывоопасные и химически опасные объекты, объекты топливно –энергетического комплекса и другие)

1.8. Сведения о работниках объекта и посетителях, находящихся на объекте в течение дня, в период проведения, торжественных, массовых, праздничных мероприятий и т.п. согласно проведенного мониторинга:

	<i>рабочий день</i>	<i>Выходной день</i>	<i>День проведения мероприятий</i>
<i>Посетители:</i>	<i>45</i>	<i>0</i>	<i>80</i>
<i>Сотрудники:</i>	<i>4</i>	<i>0</i>	<i>4</i>
<i>Всего:</i>	<i>49</i>	<i>0</i>	<i>84</i>

Общее количество работников 4 человека

Среднее количество работников и посетителей, находящихся на объекте

(территории) в течение дня 49 человек

Среднее количество работников и посетителей, включая персонал

охраны, находящихся на объекте (территории) в нерабочее время, ночью, 0 человек

В день проведения мероприятий 84 человек

1.9. Максимальное количество людей при единовременной наполняемости объекта: 84 человек

1.11. Балансовая стоимость объекта: 2027118 руб. 43 коп.

Раздел 2. Организация охраны объекта техническими средствами:

2.1. Система видеонаблюдения: отсутствует

2.1.1. Количество видеокамер всего: 0, в том числе внутренних - 0, наружных - 0, наличие система контроля доступа на территорию объекта: 0

2.1.2. Количество неисправных видеокамер: 0.

2.1.3. Видеоизображение в онлайн-режиме выводится:

(дежурному администратору, на пост охраны, иное)

2.1.4. Хранение видеоинформации: _____

(осуществляется/не осуществляется)

2.1.5. Срок хранения видеоинформации составляет: менее _____ дней

2.1.6. Описание зоны охвата камер видеонаблюдения: _____

2.1.7. Дополнительная информация _____

2.2. Система экстренного оповещения об угрозе возникновения или о возникновении чрезвычайной ситуации¹: имеется акустическая система № S210300153AEA EUROLIVE B115MP3

2.3. Система охранного освещения: имеется

2.4. Количество и достаточность освещения прилегающей территории: - центральное уличное освещение (центральный вход, запасной выход) - удовлетворительное

2.5. Пожарная сигнализация: находится в исправном состоянии

2.5.1. Техническое обслуживание средств сигнализации осуществляет: Волгоградское областное отделение ВДПО № 6-92 от 03.02.2025г

2.6. Тревожно-вызывная сигнализации: имеется

2.7. Средства телефонной связи: имеется

2.7.1. Количество телефонов с функцией автоматического определения номера: 1

2.8. Марка ,количество, наличие металл обнаружителей: не имеется

2.9. Наличие иных инженерно-технических средств охраны: нет.

Раздел 3. Организация физической охраны объекта:

3.1. Физическая охрана (сторожа): отсутствует

3.1.1. Физическая охрана осуществляется: отсутствует

3.1.2. Режим осуществления физической охраны: отсутствует

3.1.3. Пропускной режим: отсутствует

3.1.4. Количество контрольно-пропускных пунктов/постов: -0

3.2. Обеспеченность сотрудников охраны:

3.2.1. Специальными средствами: не обеспечены

3.3. Организационно-распорядительные документы по осуществлению физической охраны, в том числе:

3.3.1. Основание установления физической охраны: _____

(наличие договора об оказании услуг по охране, срок его действия)

3.3.2. Положение о подразделении охраны (копия, выписка): _____

(имеется/не имеется/подлежит корректировке)

3.3.3. План охраны: _____

(имеется/не имеется/подлежит переработке, корректировке)

3.3.4. Схема оповещения сотрудников охраны: _____

(имеется/не имеется/подлежит переработке, корректировке)

3.3.5. Инструкция по организации охраны: _____

(имеется/не имеется/подлежит переработке, корректировке)

3.3.6. Должностная инструкция охранника: _____

(имеется/не имеется/подлежит переработке)

3.3.7. Инструкции для сотрудников охраны по действиям в случае угрозы или совершения террористического акта: _____

(имеется/не имеется/подлежит переработке, корректировке)

3.3.8. Перечень телефонов оперативных и спасательных служб: имеется

(имеется/не имеется/подлежит корректировке)

Раздел 4. Мероприятия по обеспечению антитеррористической защищенности объекта:

4.1. Назначение должностного лица, ответственного за выполнение мероприятий по обеспечению антитеррористической защищенности: назначено

(назначено/не назначено)

Приказ №1-ОД-п от 12.01.2026г «О назначении лиц, ответственных за приобретения, ремонт, сохранность, готовность первичных средств пожаротушения», Приказ №2-ОД от 12.01.2026г « О назначении лиц, ответственных за противопожарное состояние и антитеррористическую безопасность» библиотекарь МКУК «СЦРБ» И.В.Орлова

4.2. Наличие документов по вопросам обеспечения безопасности и антитеррористической защищенности:

4.2.1. Паспорт безопасности: 29.07.2022 г. подлежит актуализации

(разработан /подлежит разработке/не требуется)

4.2.2. Функциональные обязанности Орловой И.В., ответственного за выполнение мероприятий по обеспечению безопасности и антитеррористической защищенности объекта: - имеются, Приказ № 3-ОД от 12.01.2026 «О назначении ответственного за проведение инструктажей»

4.2.3. План мероприятий по обеспечению безопасности: имеется , от 12.01.2026., период действия с 01.01.2026 по 31.12.2026 г.

(имеется/отсутствует)

4.2.4.Распорядительный документ об осуществлении пропускного и внутри объектового режимов: Приказ №4-ОД-п от 12.01.2026 « Об утверждении Положения о пропускном и внутри объектовом режиме на территории МКУК Серафимовичская центральная районная библиотека имени А.С.Серафимовича № МКУК « СЦРБ»

4.2.5. Инструкция по пропускному и внутри объектовому режимам, в том числе по организации стоянки автотранспорта на территории объекта: имеется

4.2.6. Инструкции по действиям персонала в случае угрозы совершения или совершения террористического акта (с листами ознакомления и перечнем телефонов оперативных служб); -утверждены ,требованиям соответствуют (имеется/подлежит корректировке/отсутствуют)

4.2.7. Список телефонов правоохранительных органов, органов безопасности и аварийно-спасательных служб для их информирования при обнаружении взрывного устройства, получении сообщения о закладке взрывного устройства, возникновении угрозы или совершении террористического акта: имеются (имеется/отсутствует/подлежит корректировке)

4.3. Наличие информационных стендов (табло), содержащих схему эвакуации при возникновении чрезвычайных ситуаций, телефонов ответственных лиц, аварийно-спасательных служб, правоохранительных органов и органов безопасности: имеются (имеются/отсутствуют)

4.4. Проведение занятий, тренировок и учений с персоналом и охраной по практической отработке действий в различных чрезвычайных ситуациях: проводятся (проводятся/не проводятся)

4.4.1. Периодичность проведения учебных мероприятий: 1 раз в год

4.4.2. Последнее учебное мероприятие проведено: 16.06.2025 г.

(дата проведения, тема занятия/тренировки/учения)

4.5. Ранее комиссионное обследование антитеррористической защищенности объекта проведено: 29.07.2022 года (дата проведения обследования/обследование ранее не проводилось)

Раздел 5. Степень угрозы и возможные последствия совершения акта терроризма:²

5.1. Количество совершенных и предотвращенных террористических актов на объекте за последние 12 месяцев: 0

5.2. Прогнозное количество погибших/пострадавших людей при совершении террористического акта: от 6 до 84 человек.

5.3. Прогнозный показатель возможного экономического ущерба в результате совершения террористического акта: 2027118 руб. 43 коп.

(два миллиона двадцать семь тысяч сто восемнадцать рублей 43 коп.) балансовая стоимость объекта составляет

Раздел 6. Выводы и предложения межведомственной комиссии:

6.1. По результатам комиссионного обследования: Муниципальное казенное учреждение культуры «Серафимовичская центральная районная библиотека имени А.С.Серафимовича» (МКУК «СЦРБ») присвоить 3 (третью) категорию опасности.

6.2. Межведомственная комиссия считает: Реализованные меры не соответствуют в полной мере установленным требованиям к антитеррористической защищенности объекта, утвержденными постановлением Правительства РФ от 11.02.2017 №176

(Реализованные меры соответствуют/не соответствуют в полной мере установленным требованиям к антитеррористической защищенности объекта, утвержденными постановлением Правительства Российской Федерации от 11.02.2017 г. № 176)

6.3. Межведомственная комиссия полагает необходимым осуществить следующие

мероприятия для обеспечения антитеррористической защищенности объекта в соответствии с установленными требованиями: рекомендовано:

-оборудовать объект средствами подавления БПЛА(беспилотные летающие аппараты),

Члены комиссии:

- директор

« » _____ 20__ года


подпись

С.Ю.Свиридонова

расшифровка

- библиотекарь

« » _____ 20__ года

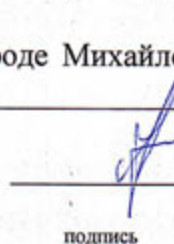

подпись

И.В.Орлова

расшифровка

- оперативный сотрудник отдела в городе Михайловке УФСБ России по Волгоградской области - _____

« » _____ 20__ года

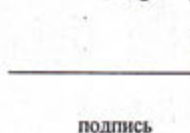

подпись

П.А. Потонов

расшифровка

- инспектор направления охраны объектов, подлежащих обязательной охране ОВО по Михайловскому району — филиал ФГКУ «УВО ВНГ России по Волгоградской области», капитан полиции Решетников Александр Ефимович

« » _____ 20__ года


подпись

А.Е. Решетников

расшифровка

Прислано 4
промышленного
на 11 (всего 11)

